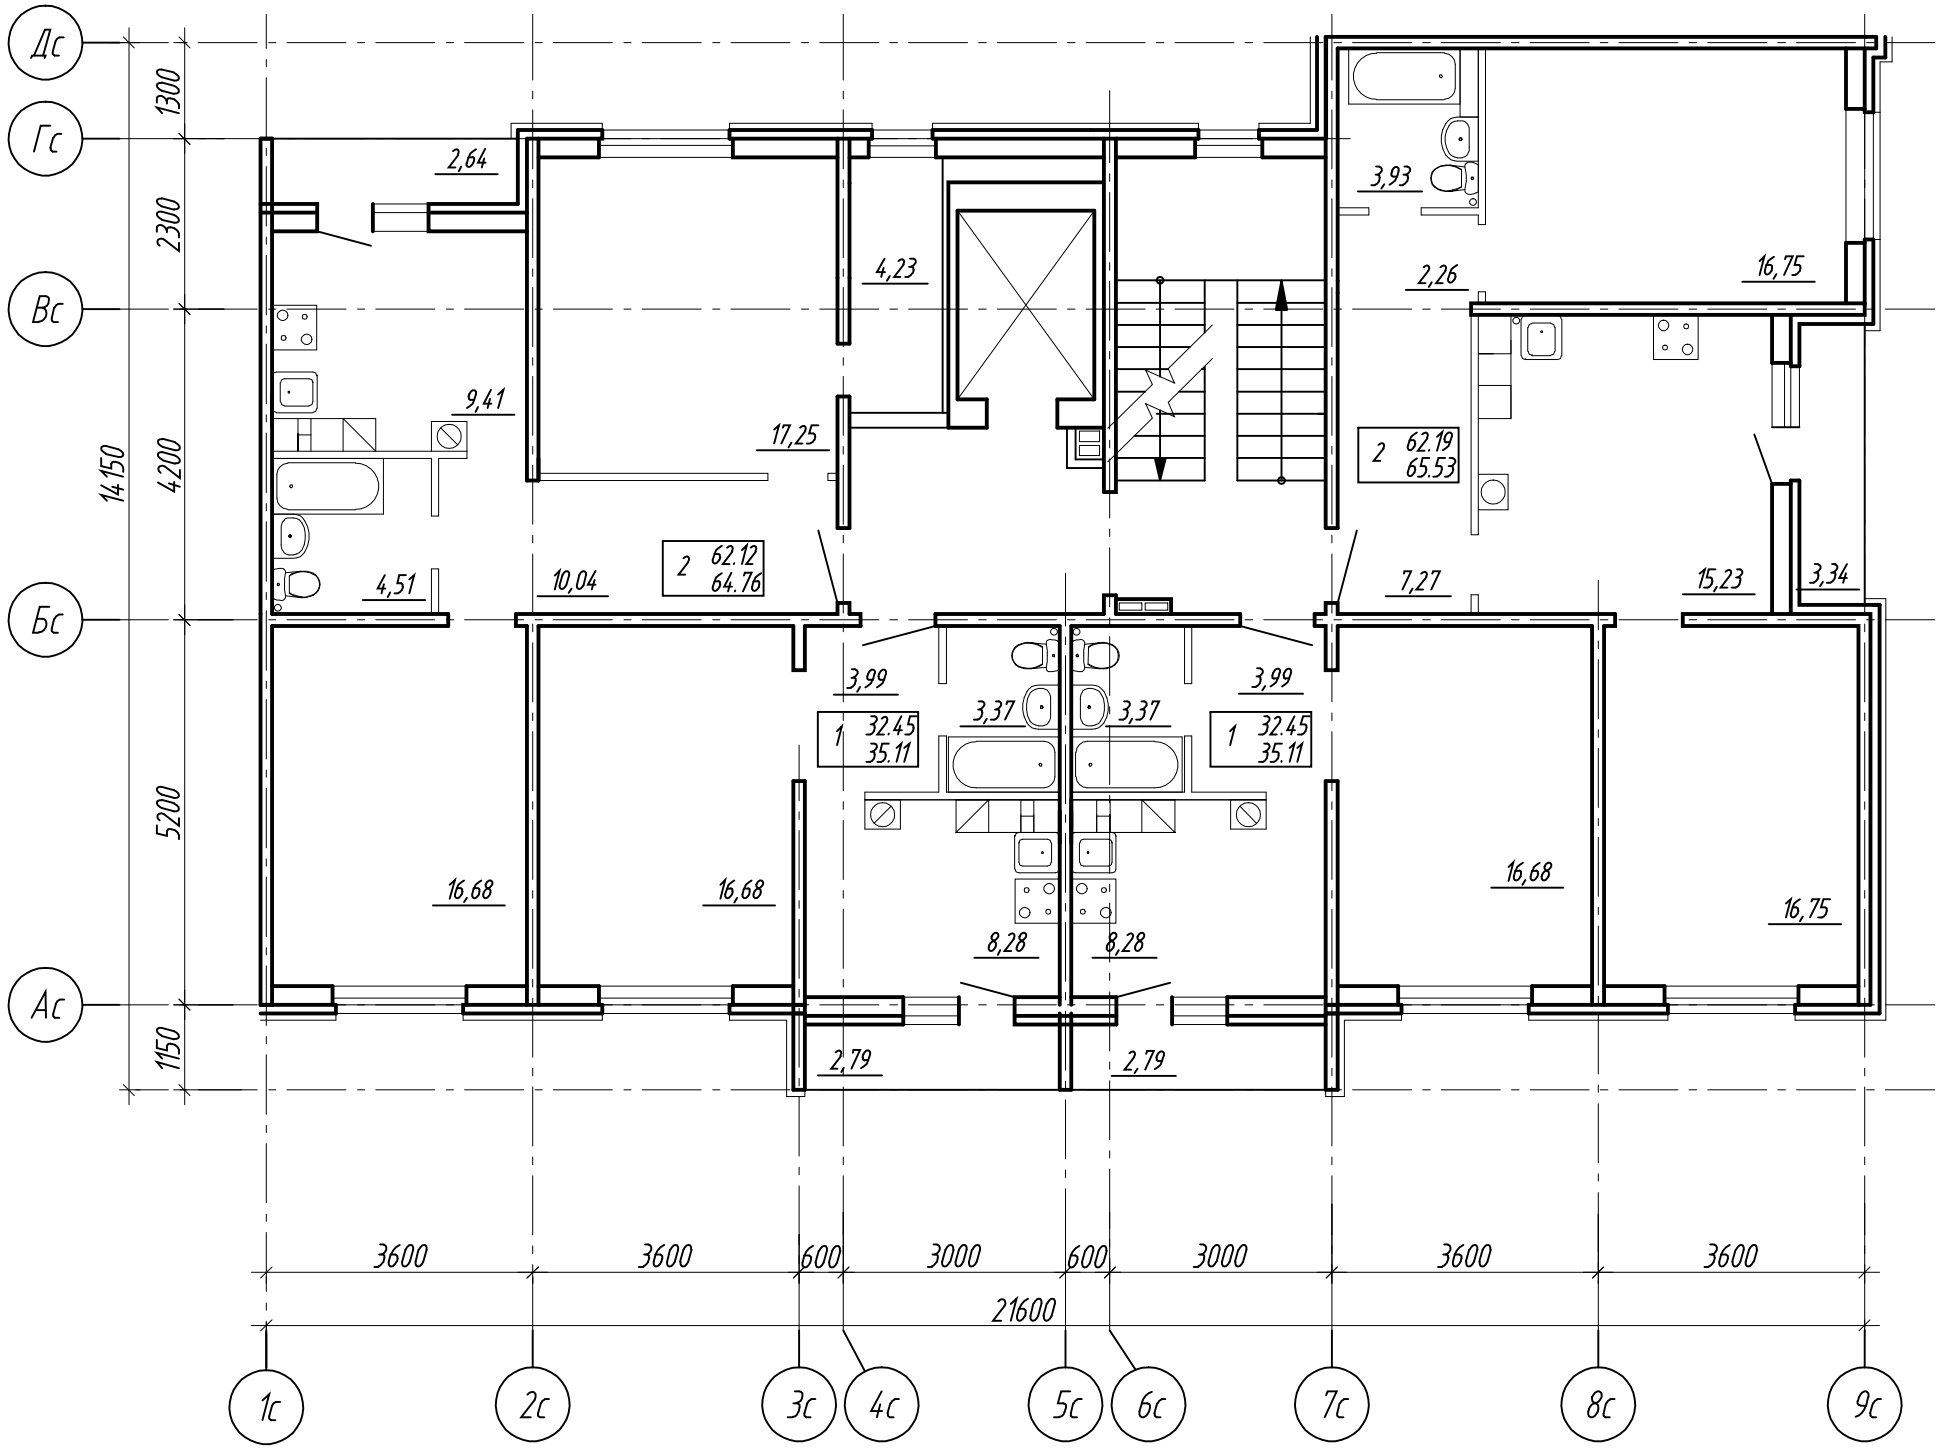

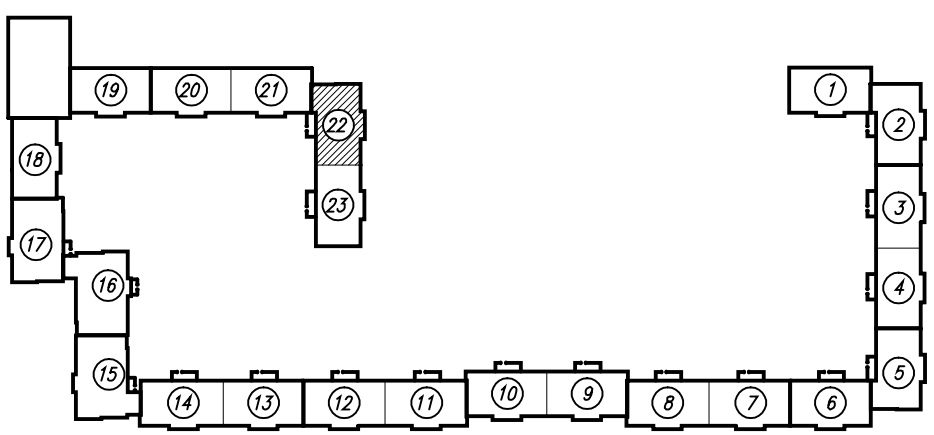

						569-01-АР
						Жилая застройка по почтовому адресу ориентира г. Тверь, Октябрьский проспект, д.95, корп. 5
Изм.	Кол.уч.	Лист	Nдок	Подпись	Дата	
Нач. маст.		Груздкова				Секция 22
ГИП		Груздкова				
Разработал		Курочкин				План типового этажа.

Стадия	Лист	Листов
П	36	

ООО фирма "Модуль" г. Тверь

Взамен инв.N

Подпись и дата

Инв. N подл. 569